


APPARTAMENTO 01

SUPERFICE NETTO: 91.79m²

SUPERFICE LORDO: 108.00m²

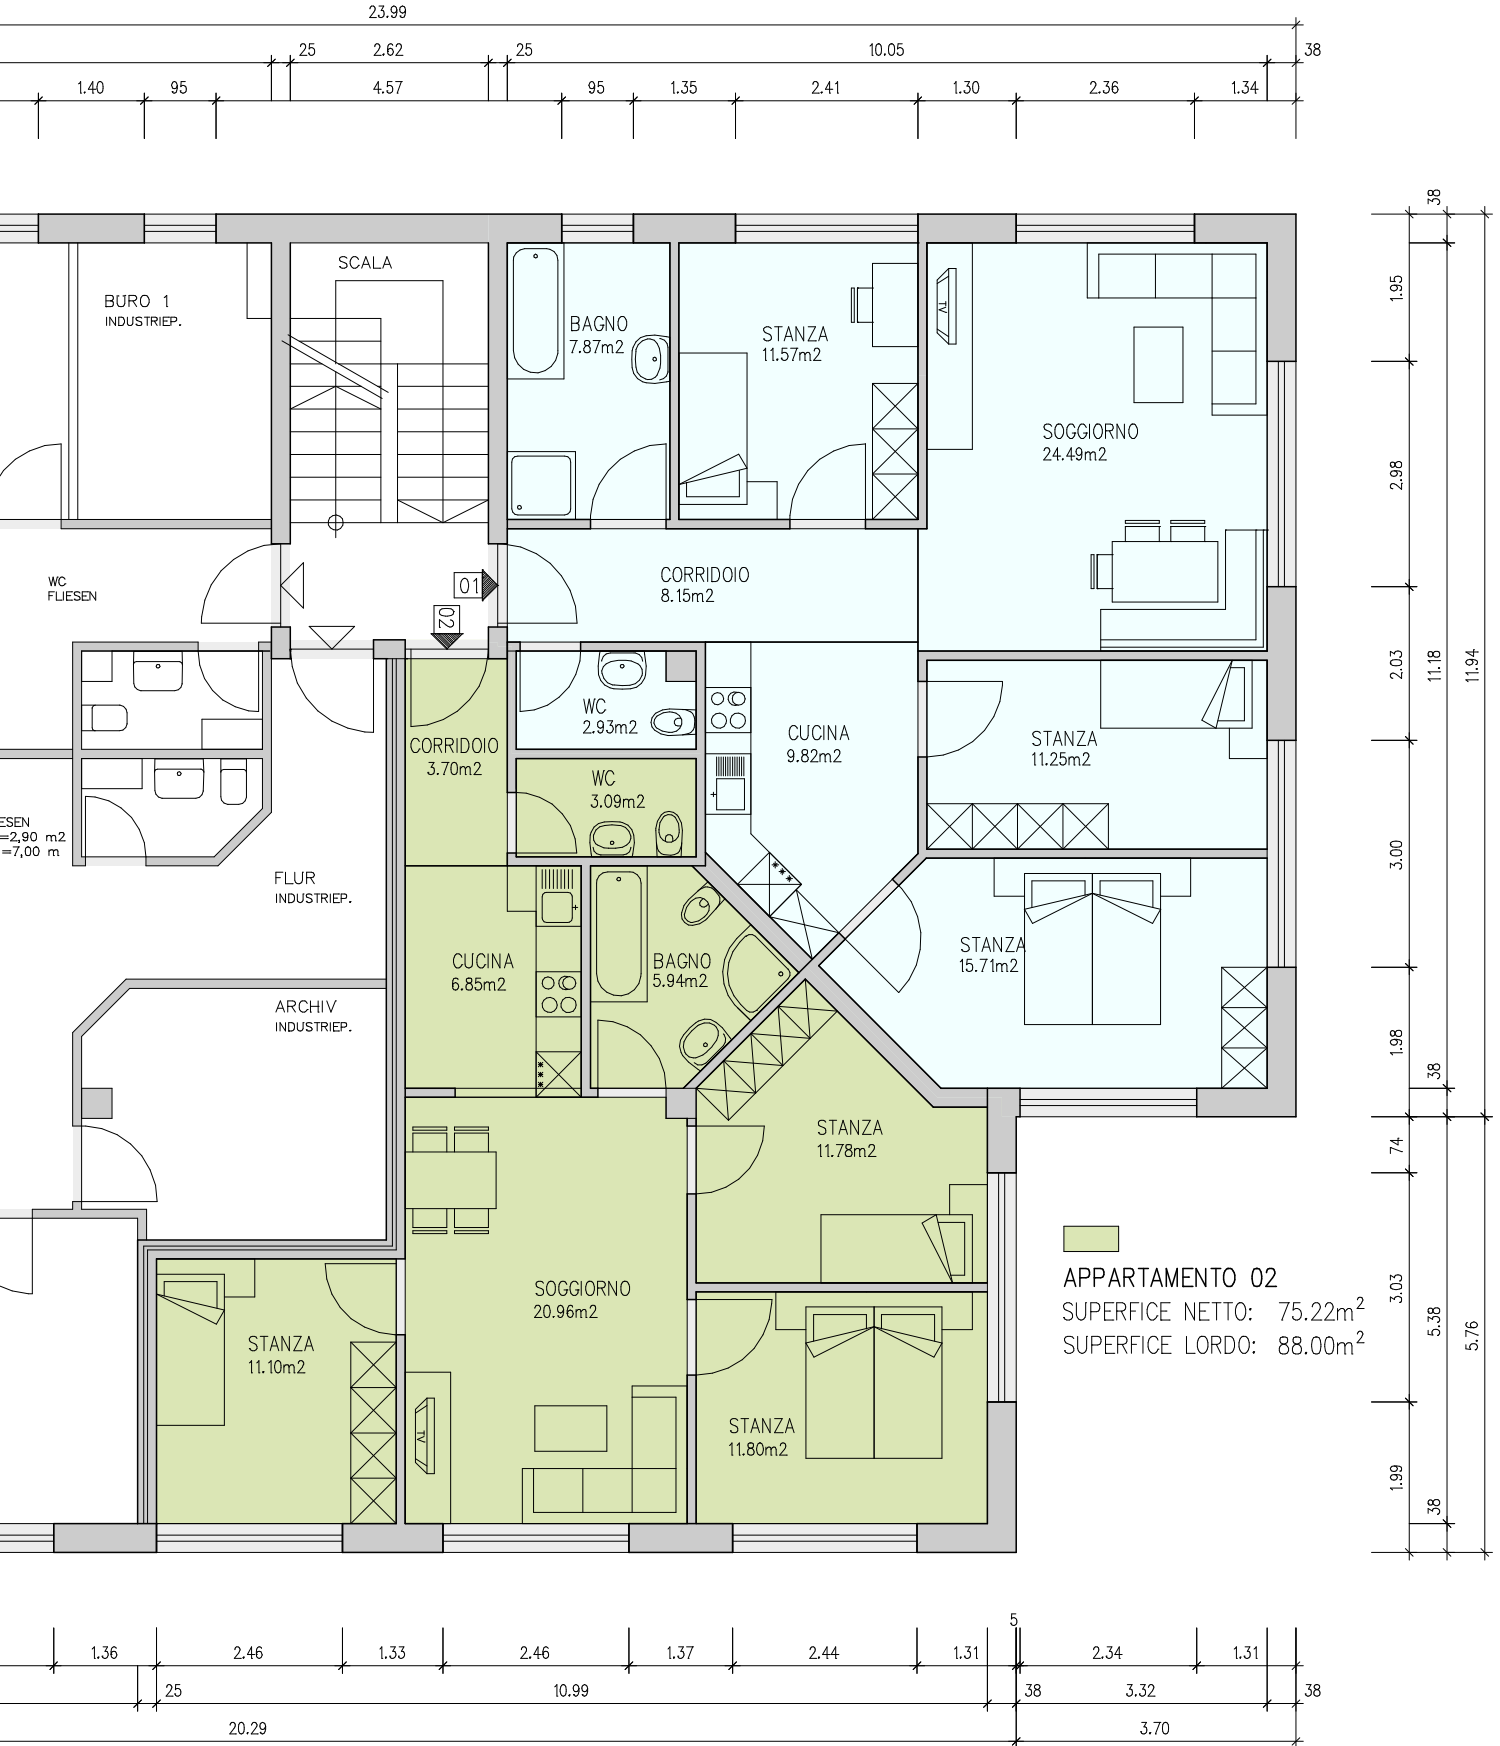

PIANTA 2° PIANO SCALA.= 1 : 100

BRUNICO " A M VIADUKT "

VARIANTE B) - 07.01.2009